


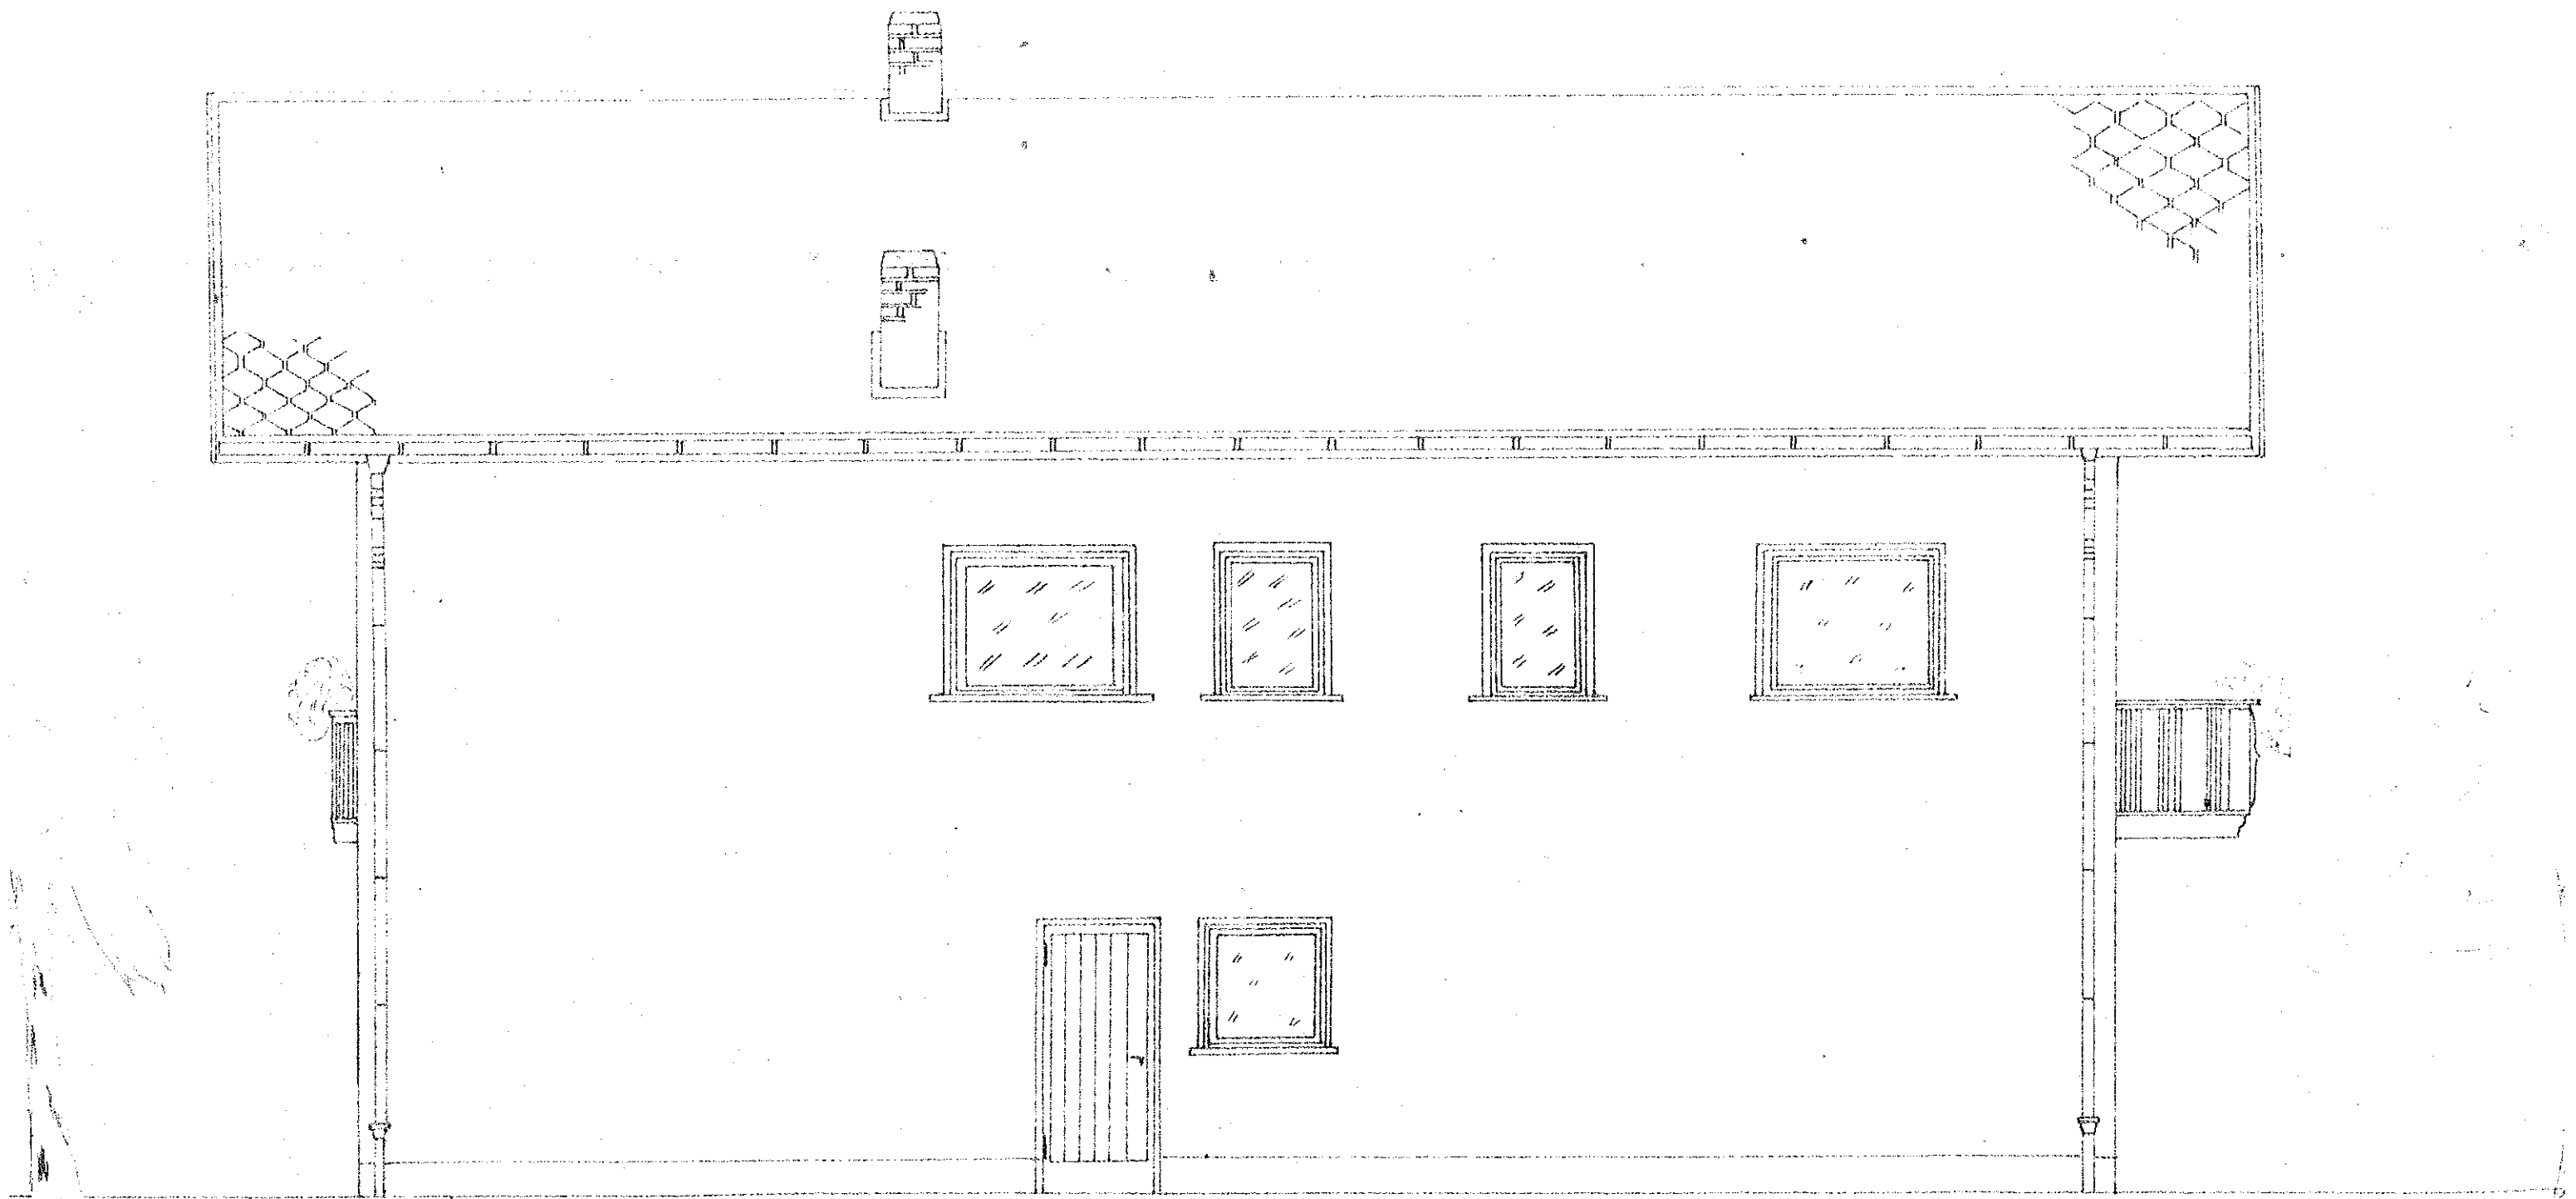

Altbausanierung Gewerbegebäude
mit Wohnraumgewinnung der
Fleischerei Harald Grafe Görlitz