


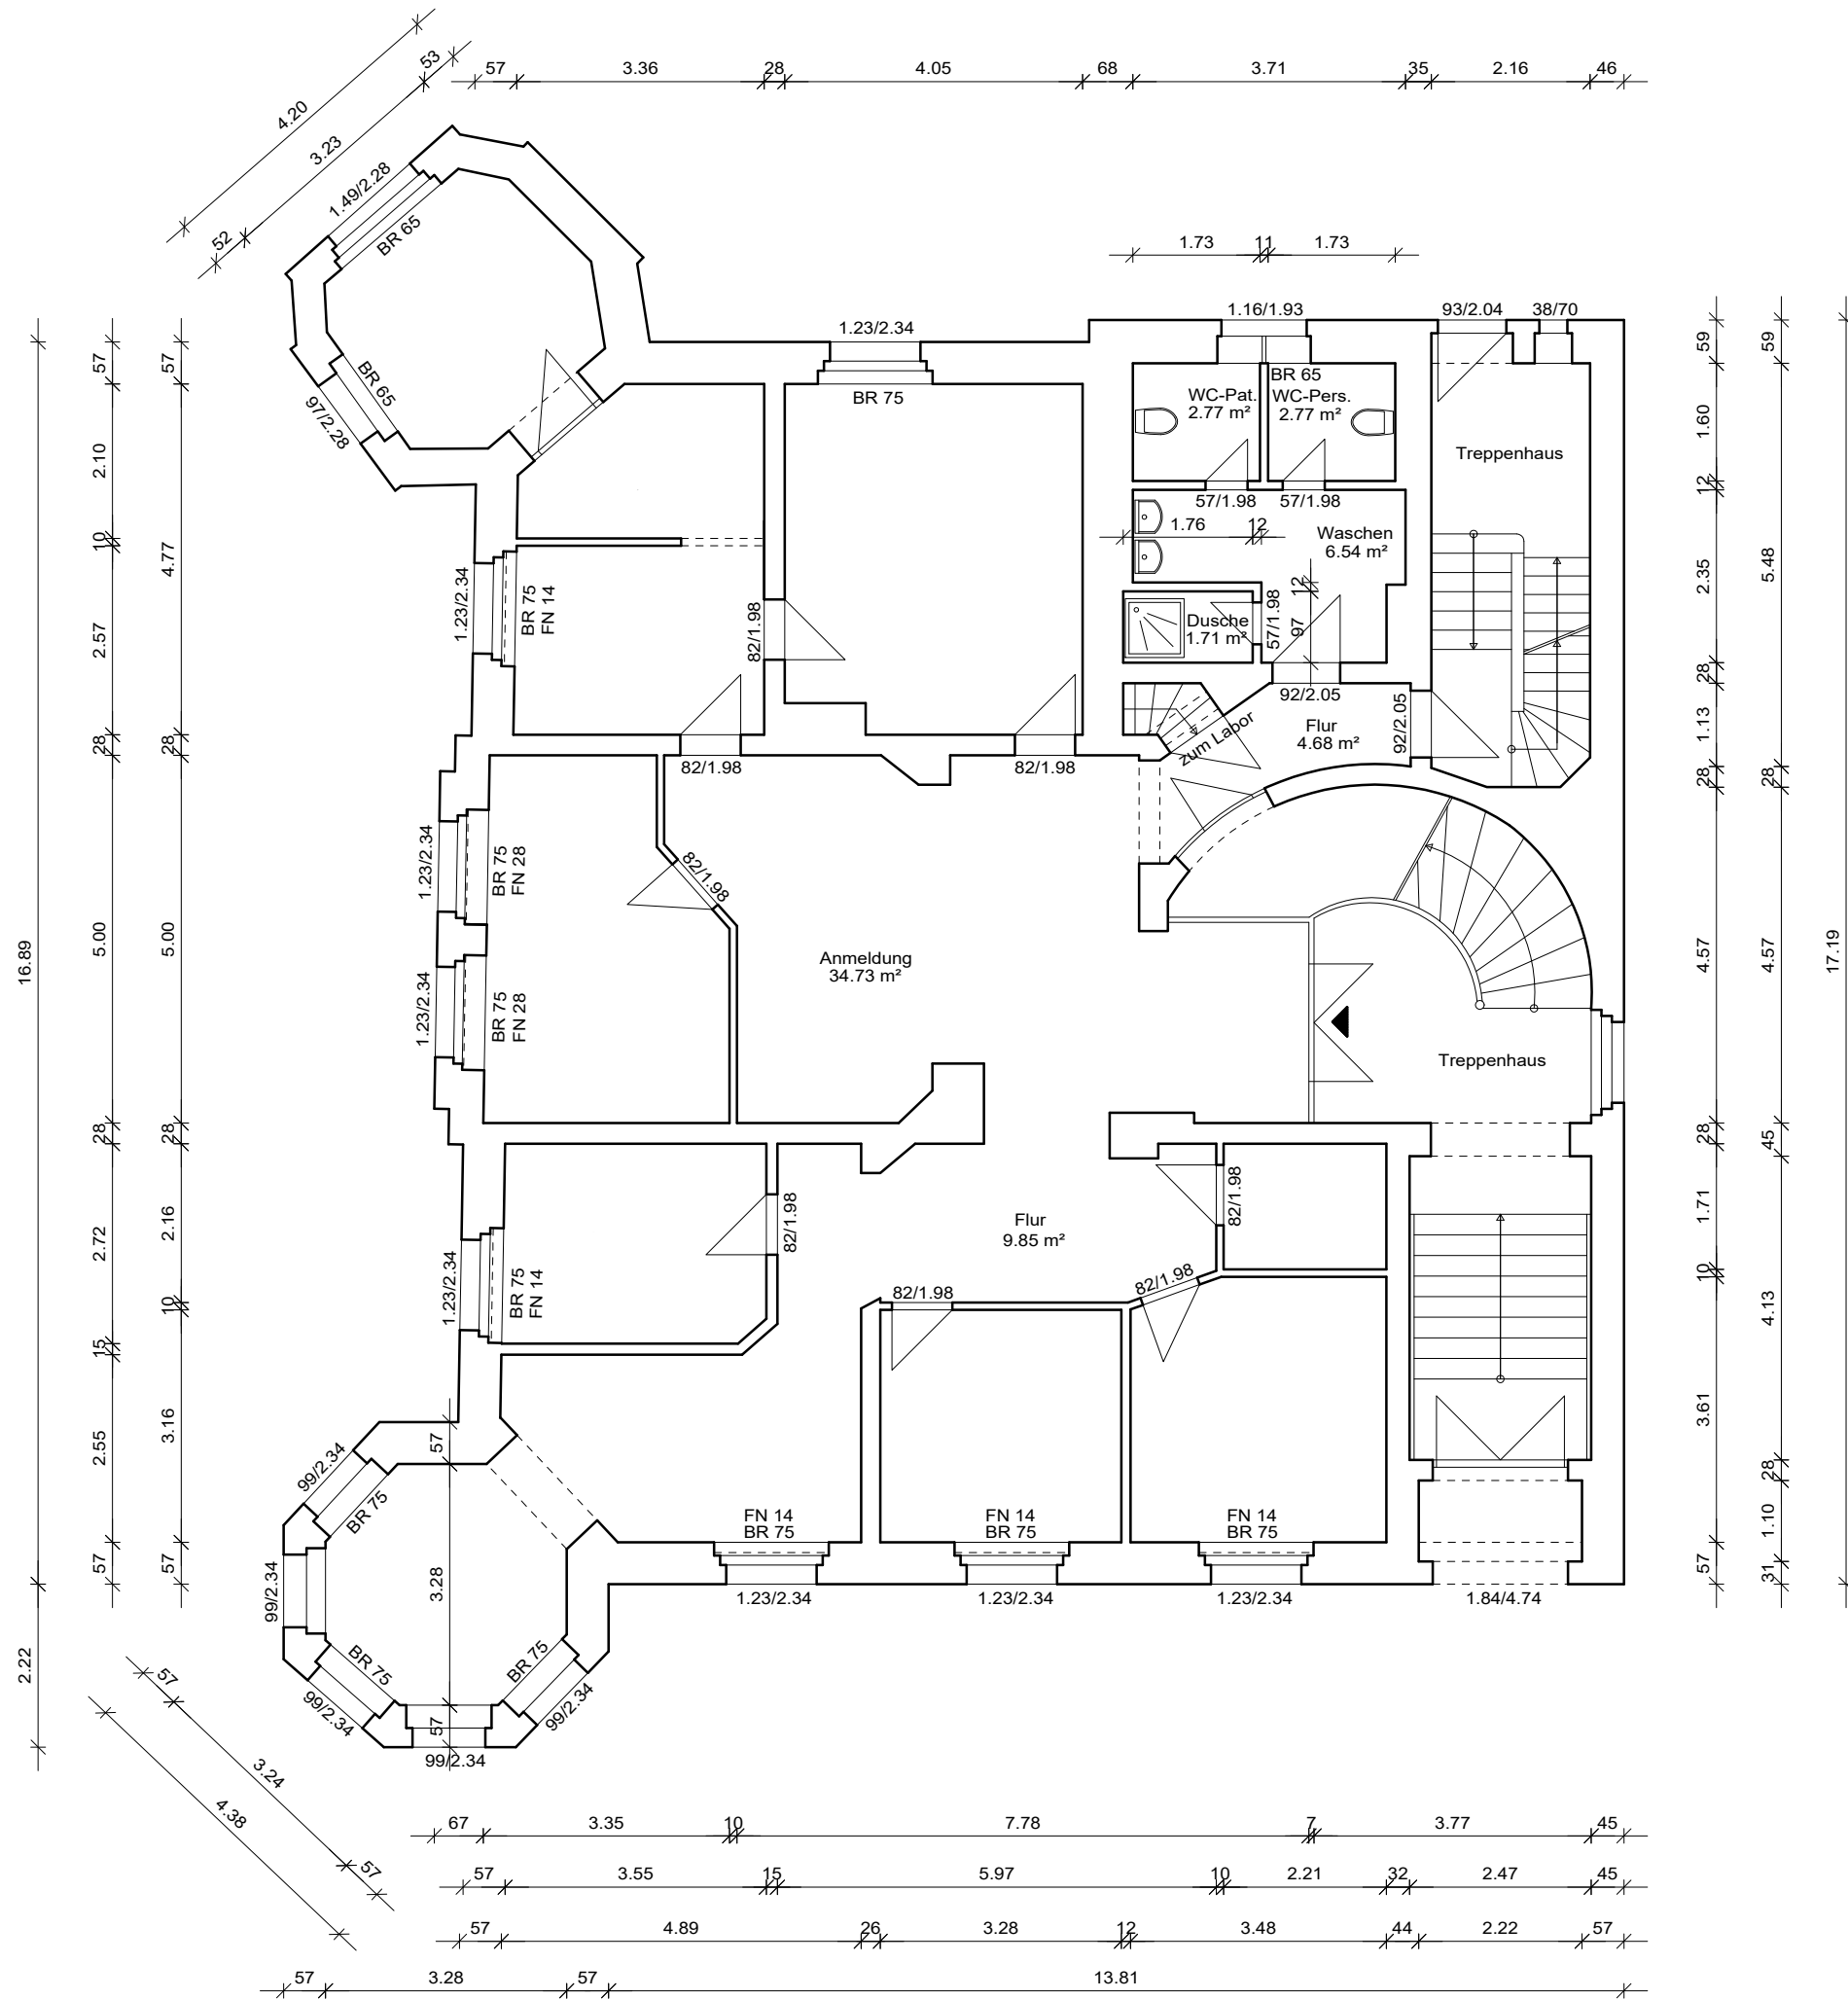

Fläche Zahnarztpraxis - 188,19 m²

Bauvorhaben	
Bestand eines Gebäudes	
James - von - Moltke - Str. 26, 02826 Görlitz	
Darstellung	
Grundriß Erdgeschoß - Zahnarztpraxis	
Maßstab	Bauherr
1 : 100	-
	-
Datum	Planung
03.11.2022	gez. Zeichenbüro Olbrisch