




Flurstück: 43  
Gemarkung: Ebersbach Flur 3 (4045)

Gemeinde: Schöpstal  
Kreis: Landkreis Görlitz

5671308

33495364

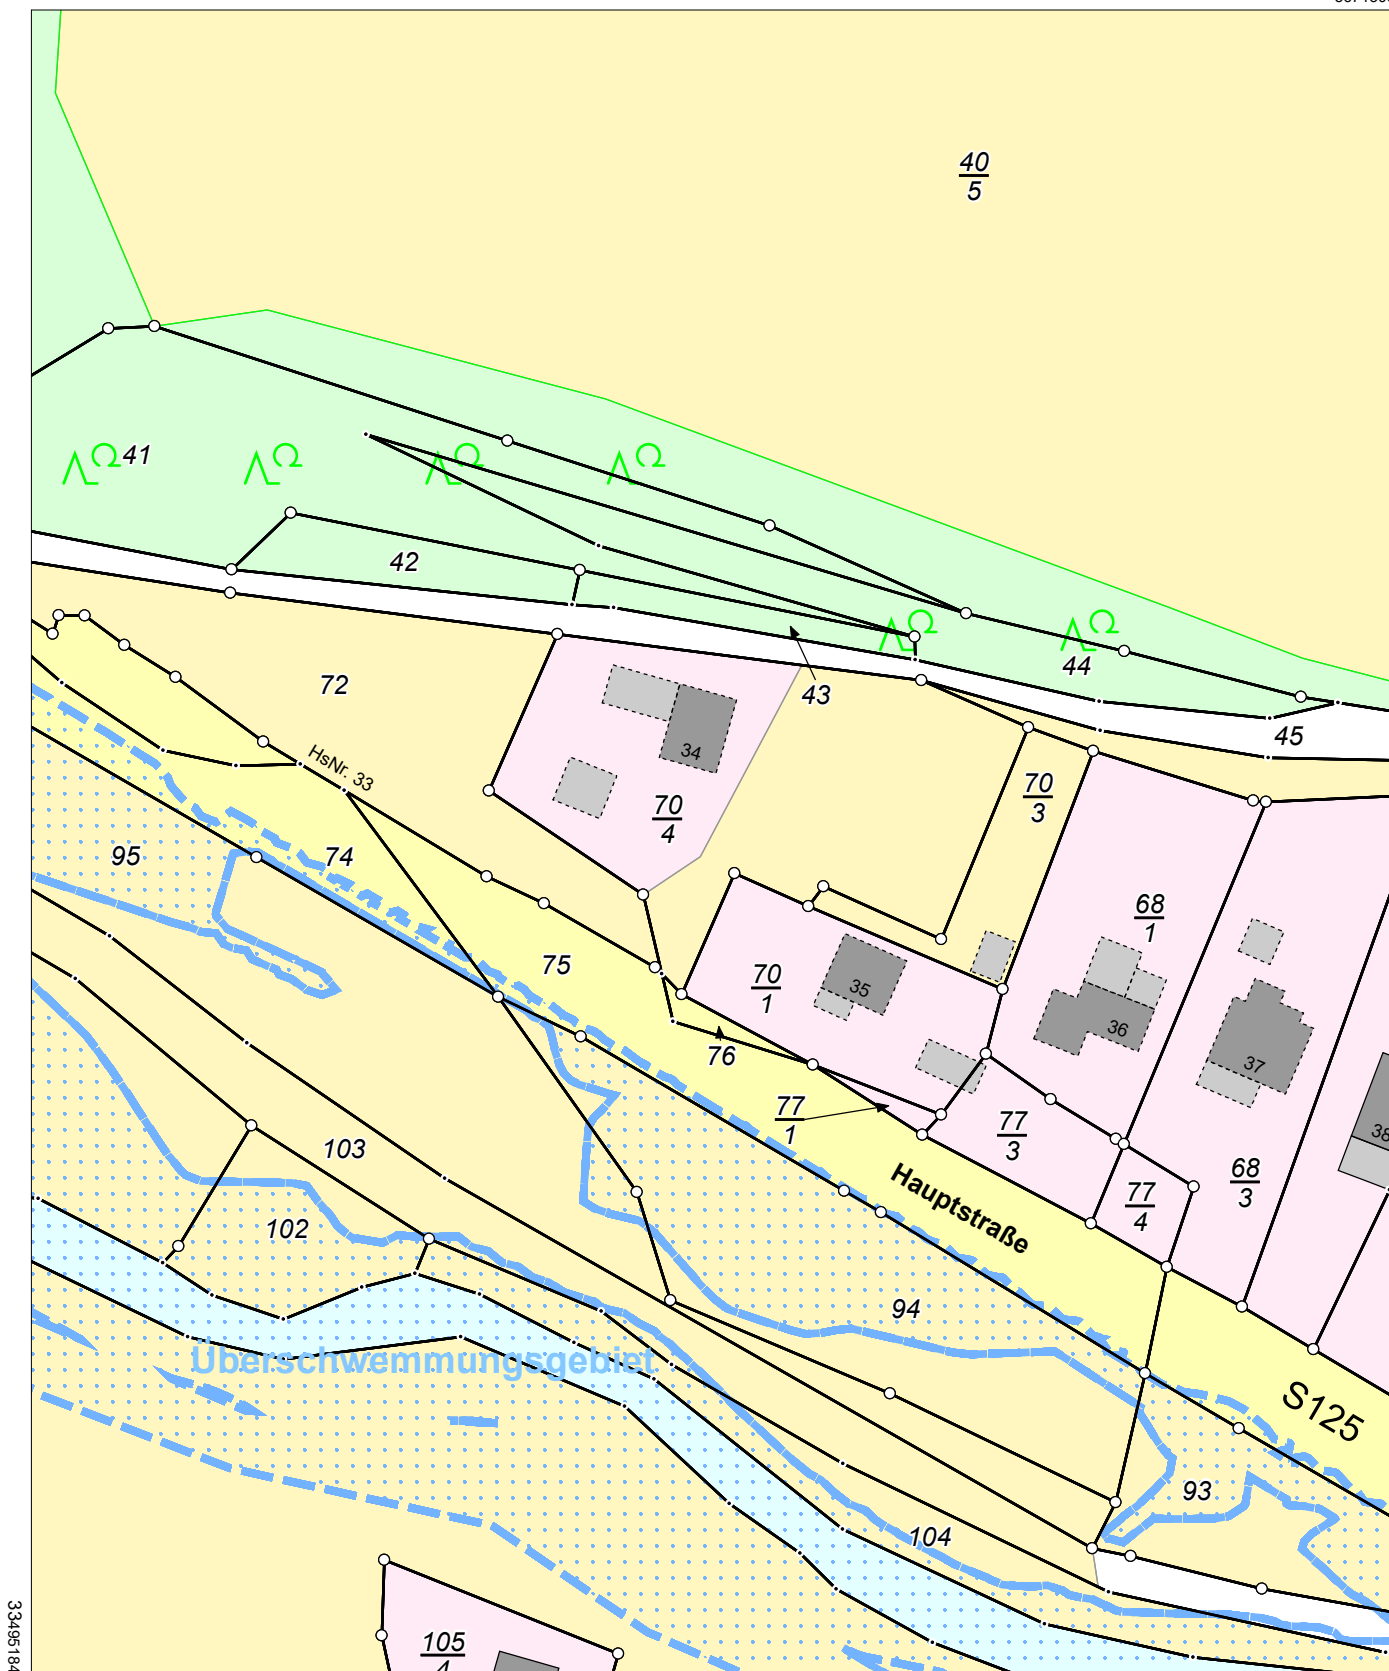

33495184

5671088

Maßstab 1:1000 0 10 20 30 Meter

Benutzung nach Maßgabe § 4 der Durchführungsverordnung zum Sächsischen Vermessungs- und Katastergesetz  
Der Auszug aus dem Liegenschaftskataster ist zur Entnahme von Maßen, insbesondere von Grenzmaßen oder Grenzabständen nicht geeignet.  
Gefertigt durch: Landkreis Görlitz, Georgewitzer Straße 42, 02708 Löbau