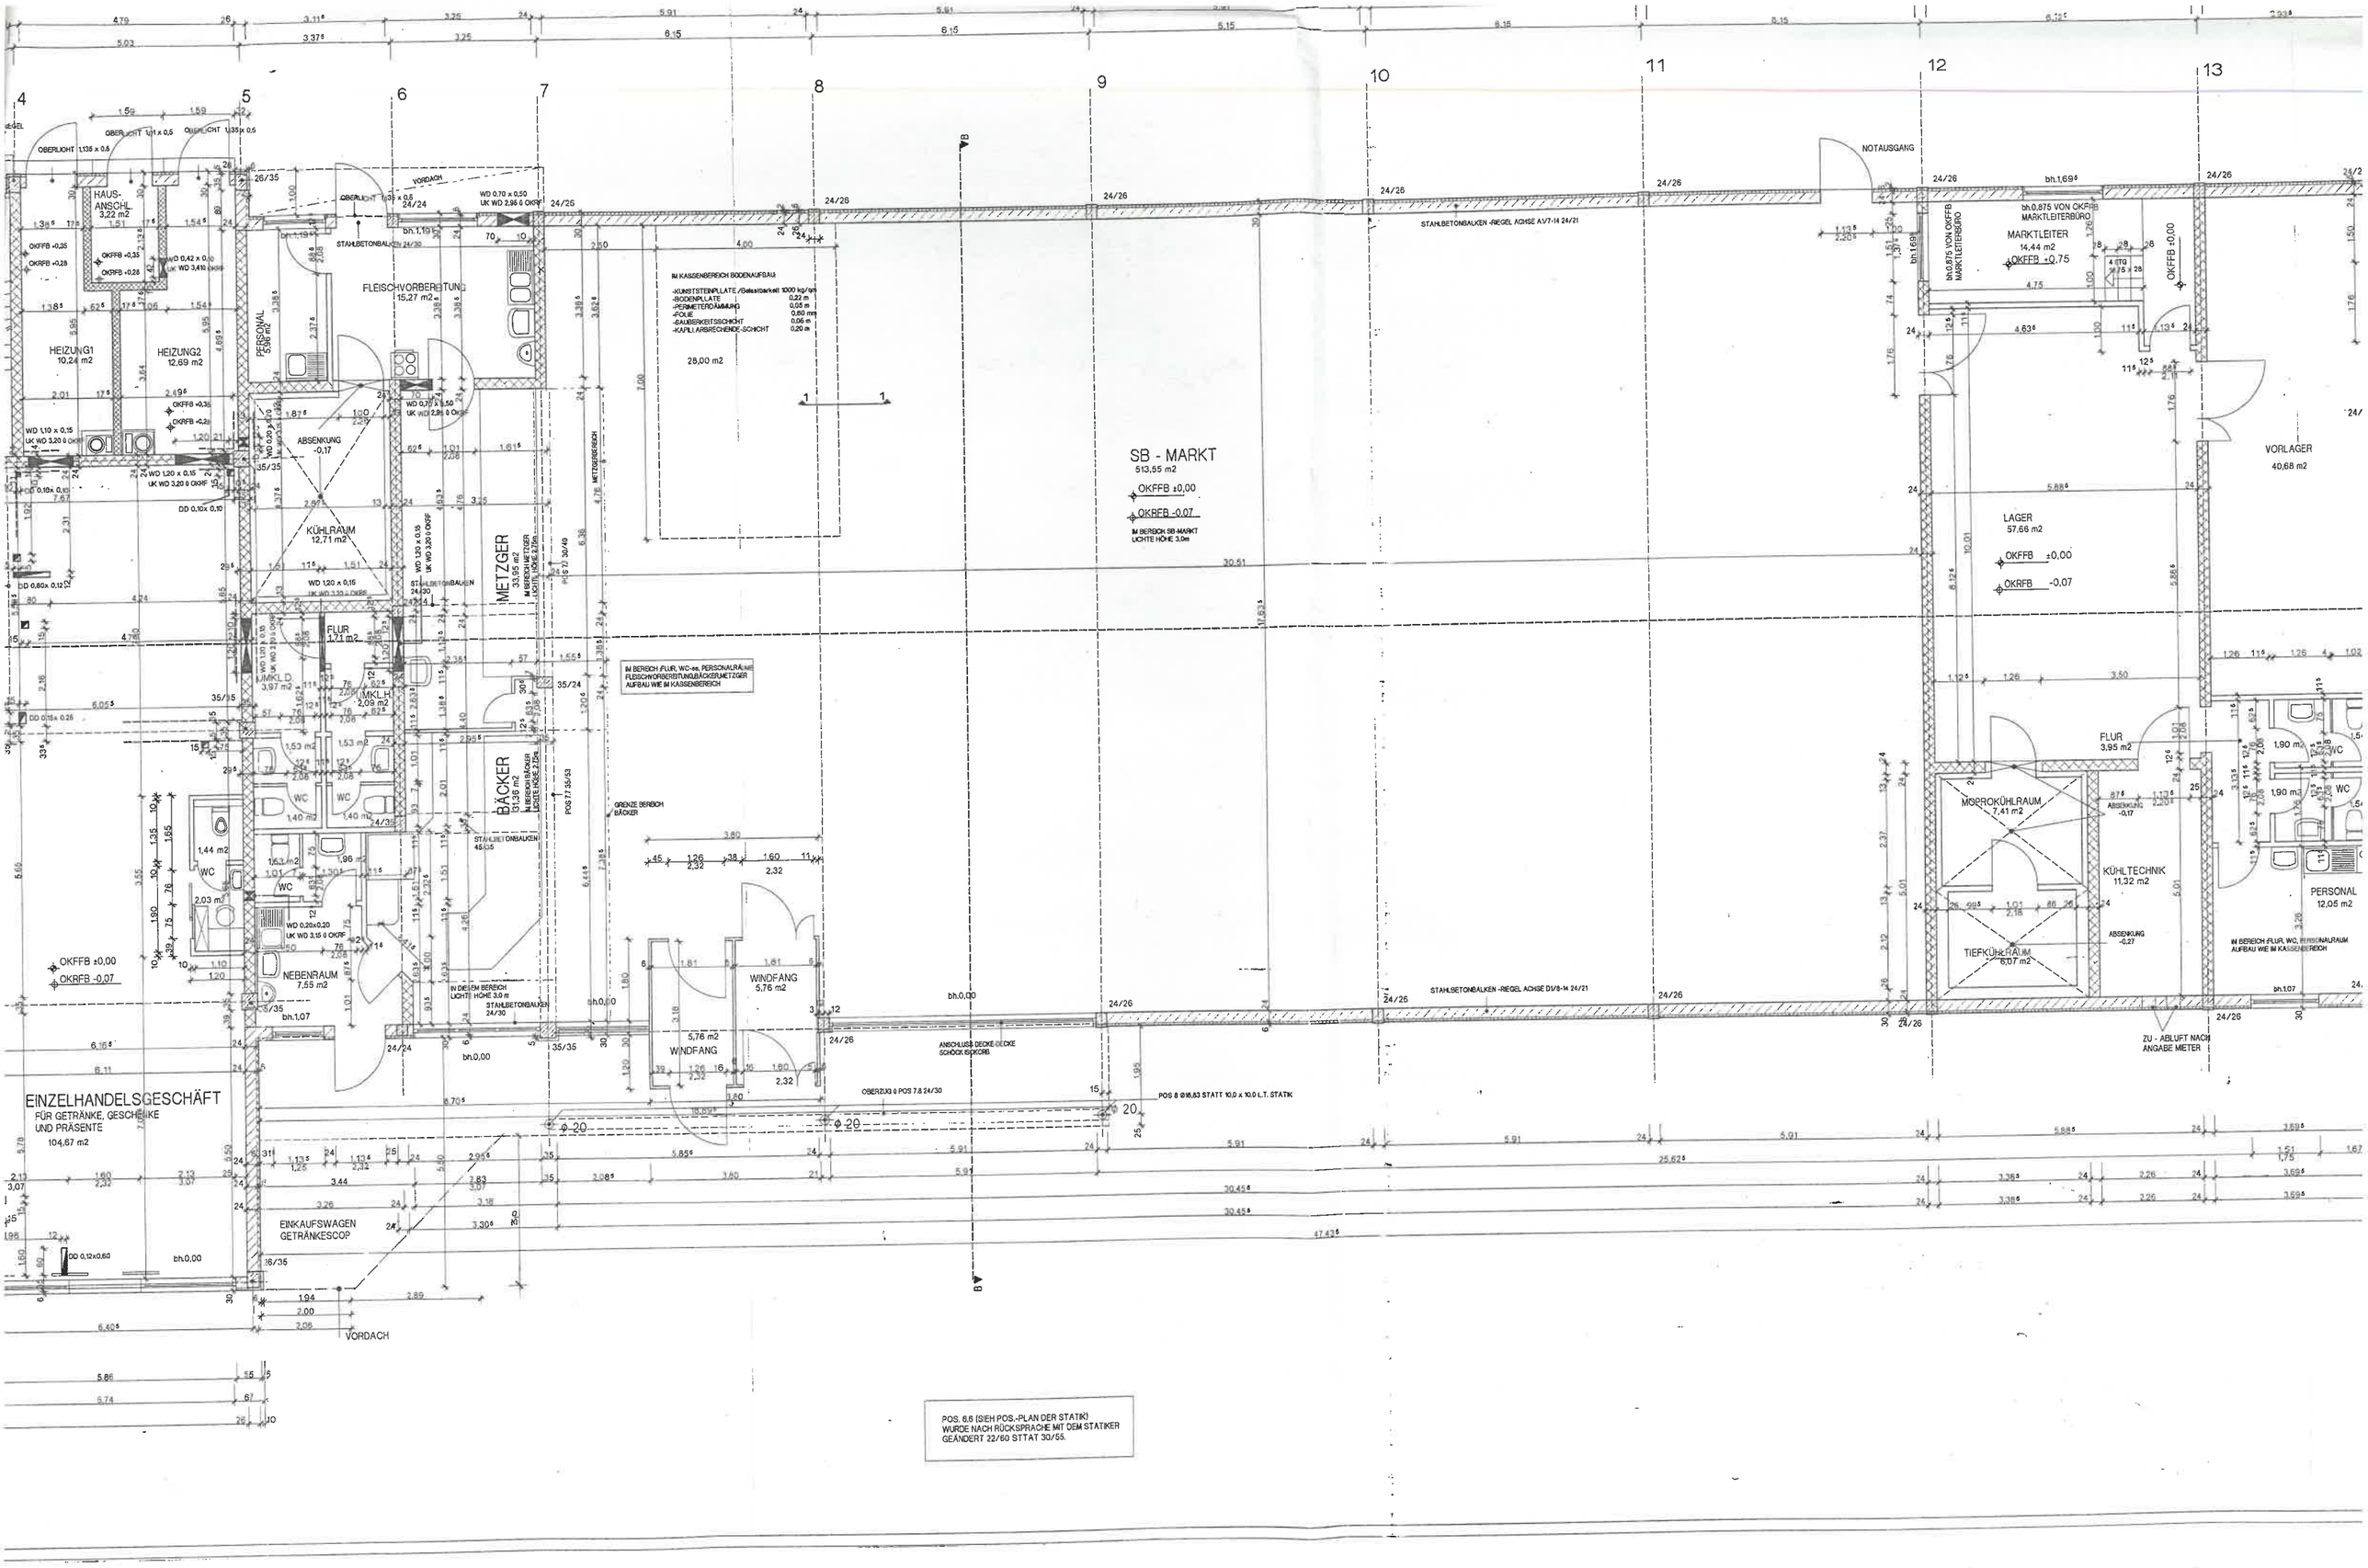
HAUS-ANSCHL. 3,22 m2
HEIZUNG1 10,24 m2
HEIZUNG2 12,69 m2
PERSONAL 2,58 m2
FLEISCHVORBEREITUNG 15,27 m2
ABSENKUNG -0,17
KÜHLRAUM 12,71 m2
FLUR 1,71 m2
UMKLD. 3,97 m2
MKL 2,09 m2
WC
NEBENRAUM 7,55 m2
METZGER 33,95 m2
BÄCKER 37,36 m2
IM KASSENBEREICH BODENAUFBAU:
-KUNSTSTEINPLATTE /Belastbarkeit 1000 kg/qm
-BODENPLATTE 0,22 m
-PERIMETERDÄMMUNG 0,05 m
-FOLIE 0,60 mm
-SAUBERKEITSSCHICHT 0,06 m
-KAPILLARBRECHENDE SCHICHT 0,20 m
28,00 m2
SB - MARKT
513,55 m2
OKFFB ±0,00
OKRFB -0,07
IM BERICHT SB-MARKT LICHTE HÖHE 3,0m
IM BERICHT FLUR, WC-ns, PERSONALRÄUME FLEISCHVORBERITUNG/BÄCKER/METZGER AUFBAU WIE IM KASSENBEREICH
GRENZE BERICHT BÄCKER
WINDFANG 5,76 m2
EINZELHANDELSGESCHÄFT FÜR GETRÄNKE, GESCHENKE UND PRÄSENTE 104,67 m2
EINKAUFSWAGEN GETRÄNKESCOP
VORDACH
NOTAUSGANG
MARKTLEITER 14,44 m2
LAGER 57,66 m2
VORLAGER 40,68 m2
FLUR 3,95 m2
MSEROKÜHLRAUM 7,41 m2
KÜHLTECHNIK 11,32 m2
TIEFKÜHLRAUM 6,07 m2
PERSONAL 12,05 m2
IM BERICHT FLUR, WC, PERSONALRAUM AUFBAU WIE IM KASSENBERICHT
ZU - ABLUFT NACH ANGABE MIETER
STAHLBETONBALKEN -REGEL ACHSE A1/7-14 24/21
STAHLBETONBALKEN -REGEL ACHSE D1/8-14 24/21
ANSCHLUSS DECKE-DECKE SCHÖCK ISOKORB
OBERZUG 0 POS 7.8 24/30
POS 8 Ø16,63 STATT 10,0 x 10,0 L.T. STATIK
POS. 6.6 (SIEH POS.-PLAN DER STATIK) WURDE NACH RÜCKSPRACHE MIT DEM STATIKER GEÄNDERT 22/60 STTAT 30/55.